


Copying of this document and giving it to others, and the use or communication of the contents thereof, are forbidden without express authority. All rights reserved.

Weitergabe und Vervielfältigung dieser Unterlage, sowie Verwertung und Mitteilung ihres Inhalts nicht gestattet, soweit nicht ausdrücklich zugestanden. Alle Rechte vorbehalten

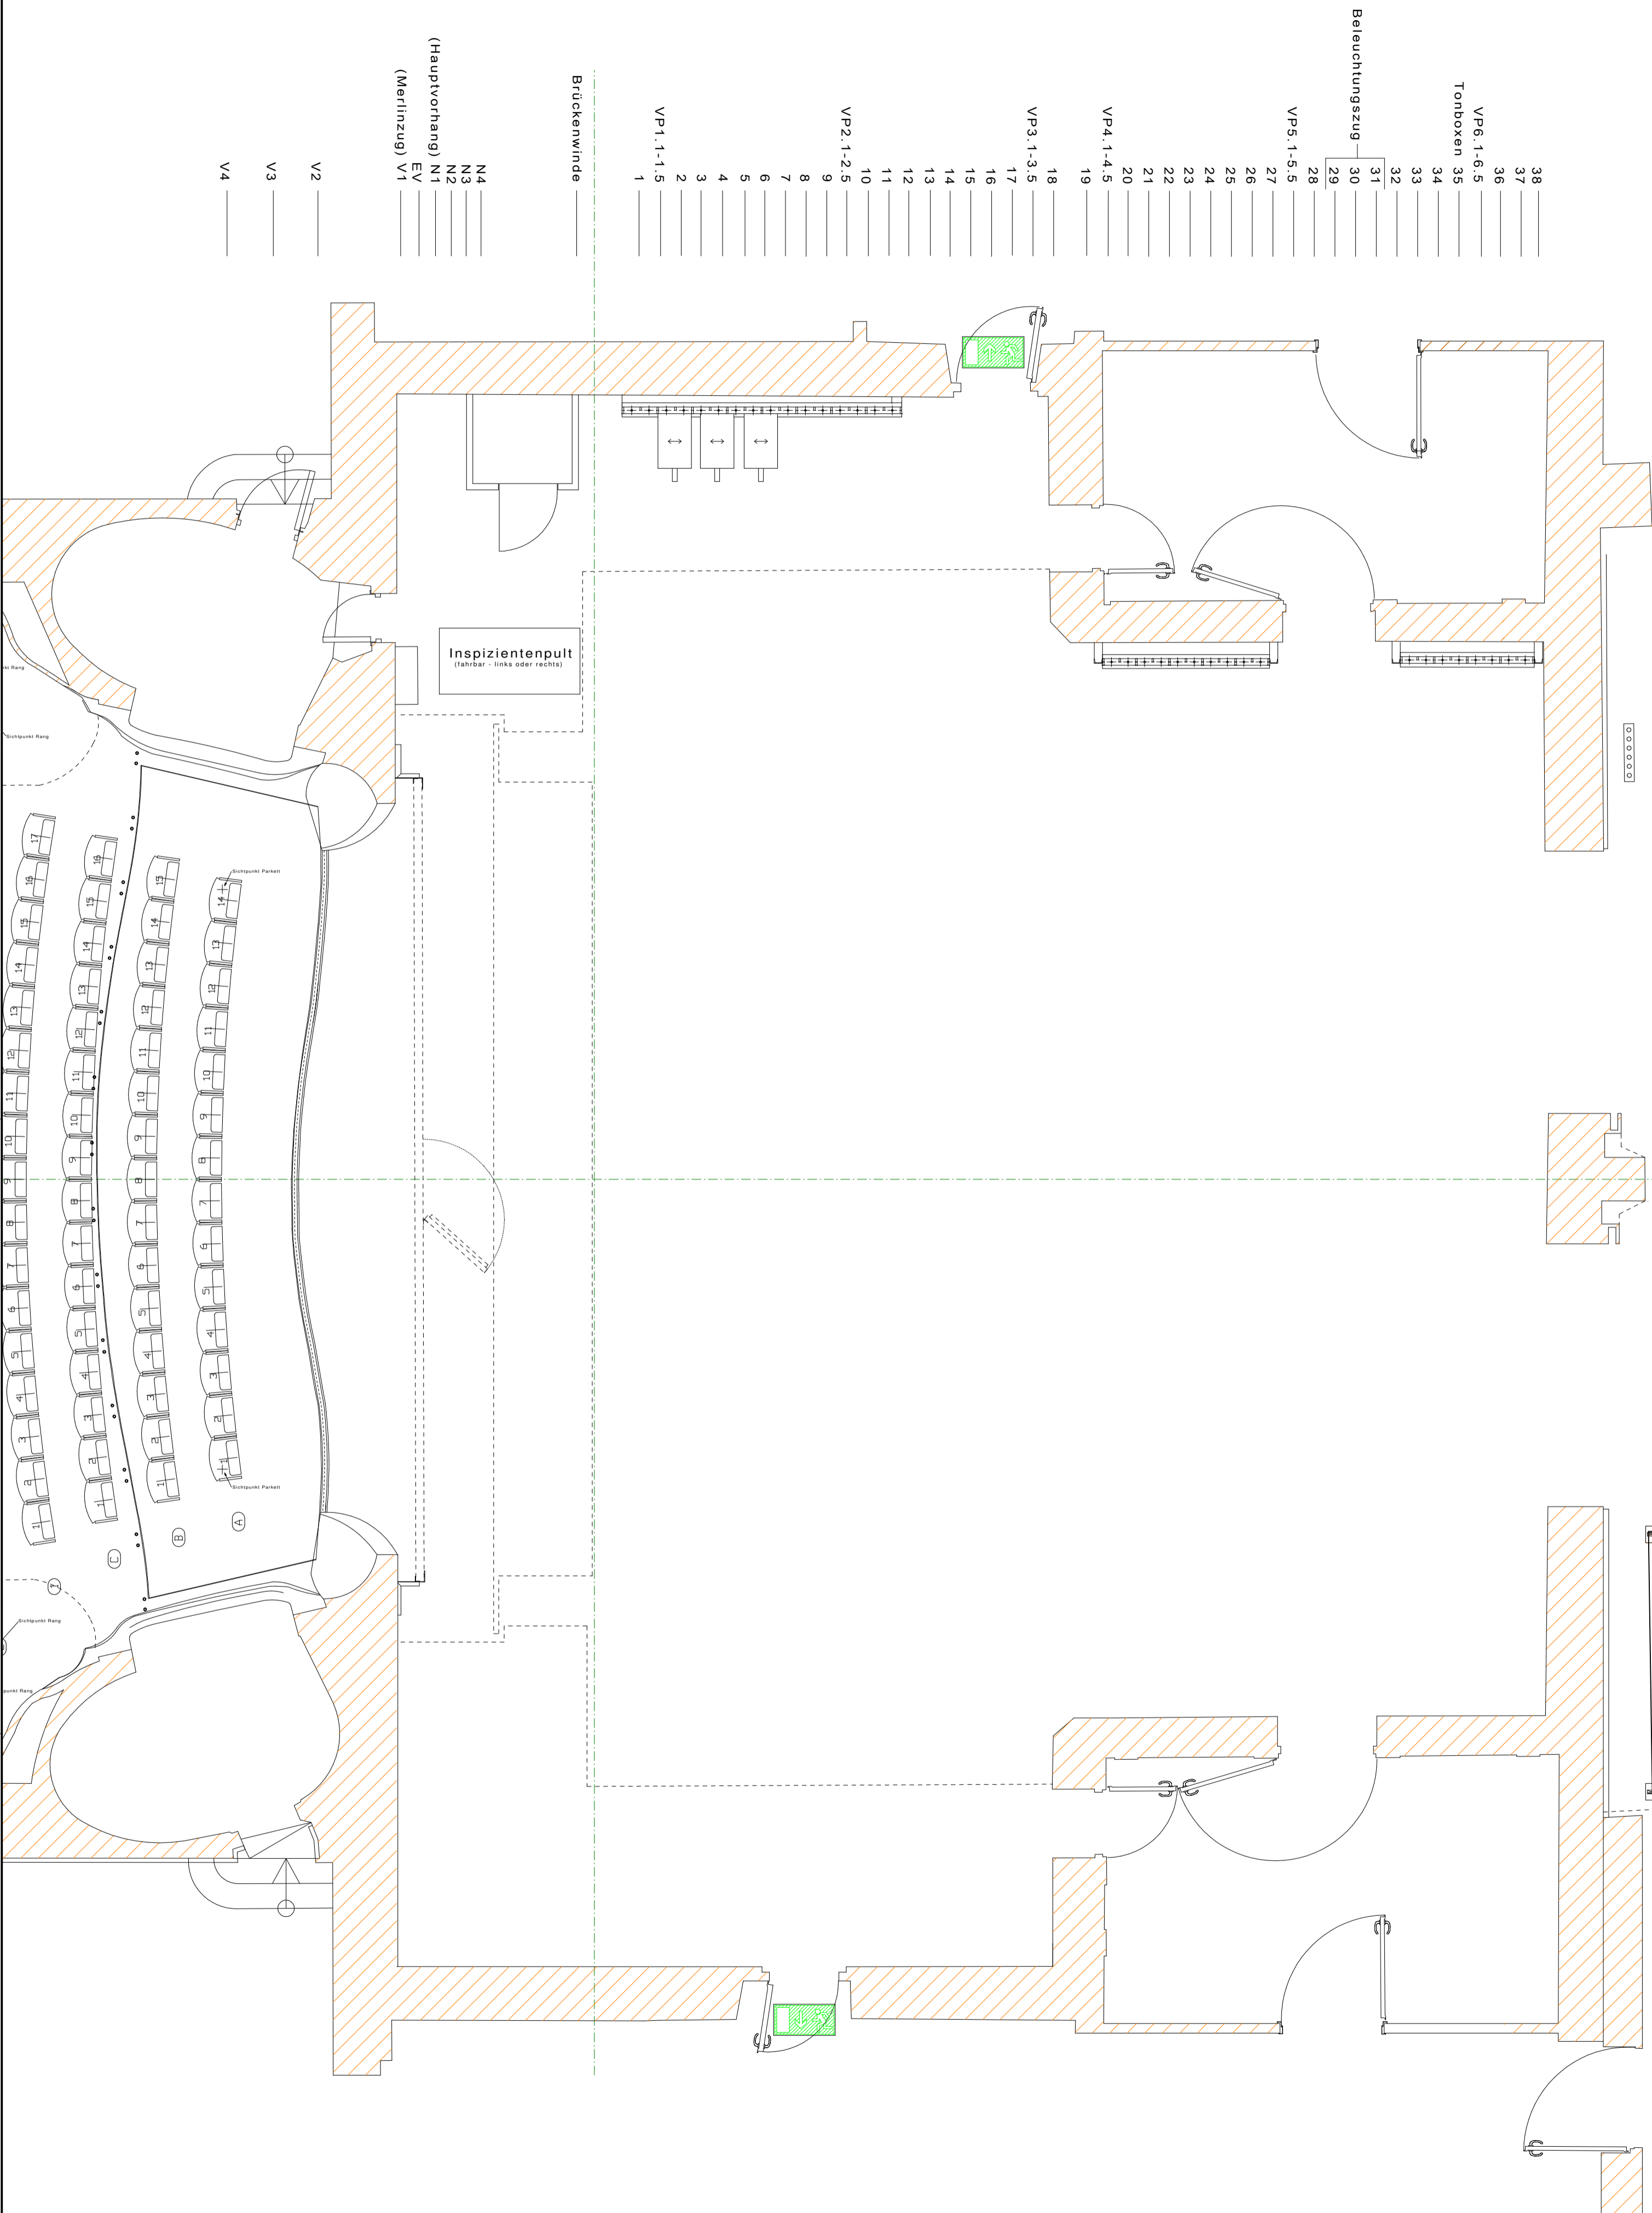

- VP1-1-1.5
- VP2-1-2.5
- VP3-1-3.5
- VP4-1-4.5
- VP5-1-5.5
- Tonboxen
- Beleuchtungszug


- (Hauptvorhang) N1
- (Merlinzug) V1
- V2
- V3
- V4

Inspizientenpult
(fahrbar - links oder rechts)

MÜNCHNER KAMMERSPIELE 18 Schauspielhaus	Produktion production Produktionsname Premiere opening TE setup 01.01.2019 01.01.2019	Regie director Regisseur	Maßstab scale M1:100	A2
	Dokumentenart document type Grundriss	Bühnenbild set design Bühnenbildner	Gezeichnet von drawn by Zeichner	
	Rev. Datum date A 16.09.2019	Bl. sheet 1 / 1		

Copying of this document and giving it to others, and the use or communication of the contents thereof, are forbidden without express authority. All rights reserved.

Weitergabe und Vervielfältigung dieser Unterlage, sowie Verwertung und Mitteilung ihres Inhalts nicht gestattet, soweit nicht ausdrücklich zugestanden. Alle Rechte vorbehalten

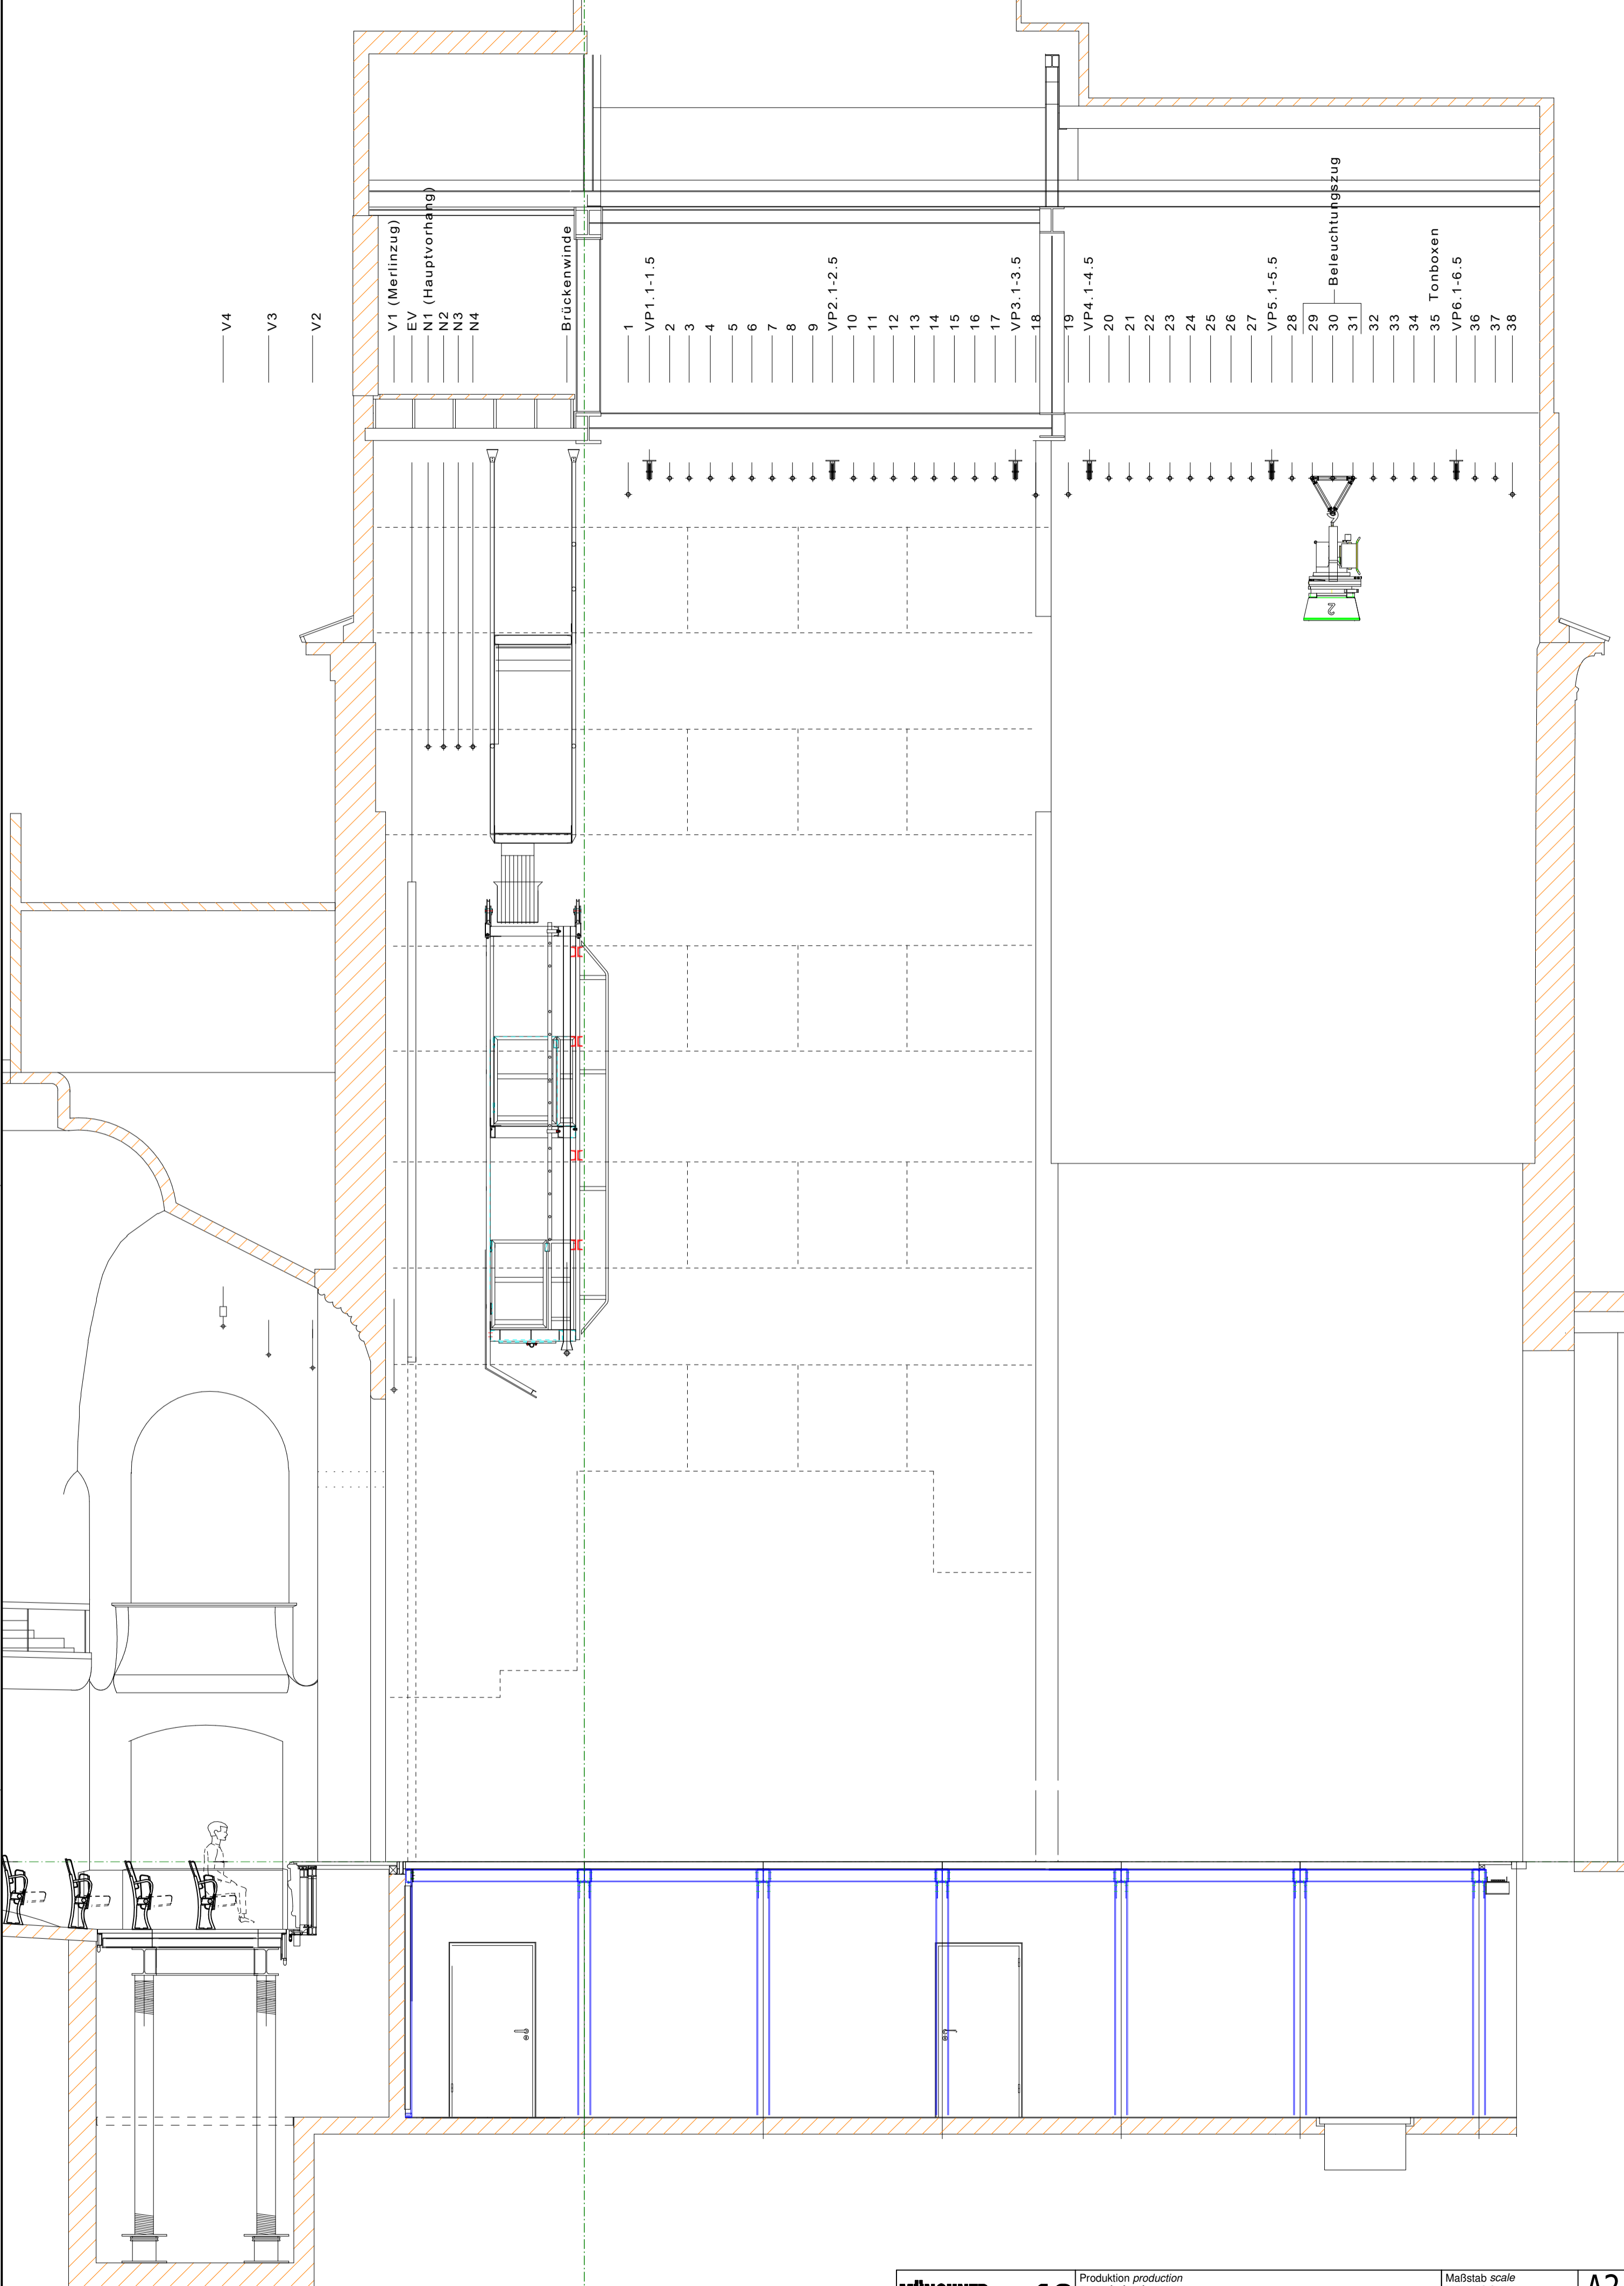

- V4
- V3
- V2

- V1 (Merlinzug)
- EV
- N1 (Hauptvorhang)
- N2
- N3
- N4

Brückenwinde

- 1
- VP1.1-1.5
- 2
- 3
- 4
- 5
- 6
- 7
- 8
- 9

- VP2.1-2.5
- 10
- 11
- 12
- 13
- 14
- 15
- 16
- 17

- VP3.1-3.5
- 18
- 19

- VP4.1-4.5
- 20
- 21
- 22
- 23
- 24
- 25
- 26
- 27

- VP5.1-5.5
- 28
- 29
- 30
- 31
- 32
- 33
- 34

Beleuchtungszug

- 35 Tonboxen
- VP6.1-6.5
- 36
- 37
- 38

MÜNCHNER KAMMERSPIELE 18 Schauspielhaus	Produktion production Produktionsname Premiere opening TE setup 01.01.2019 01.01.2019	Regie director Regisseur	Maßstab scale M1:100	A2
	Dokumentenart document type Grundriss	Bühnenbild set design Bühnenbildner	Gezeichnet von drawn by Zeichner	
Rev. A	Datum date 16.09.2019	Bl. sheet 1 / 1		