


Copyright of this architectural drawing, including the design, the preparation and the communication of the project, are reserved without express authority. All rights reserved.

Alle Rechte vorbehalten. Nachdruck, Vervielfältigung und Verbreitung, auch auszugsweise, ist ohne schriftliche Genehmigung der Münchner Kammer für Musiktheater. Alle Rechte vorbehalten.

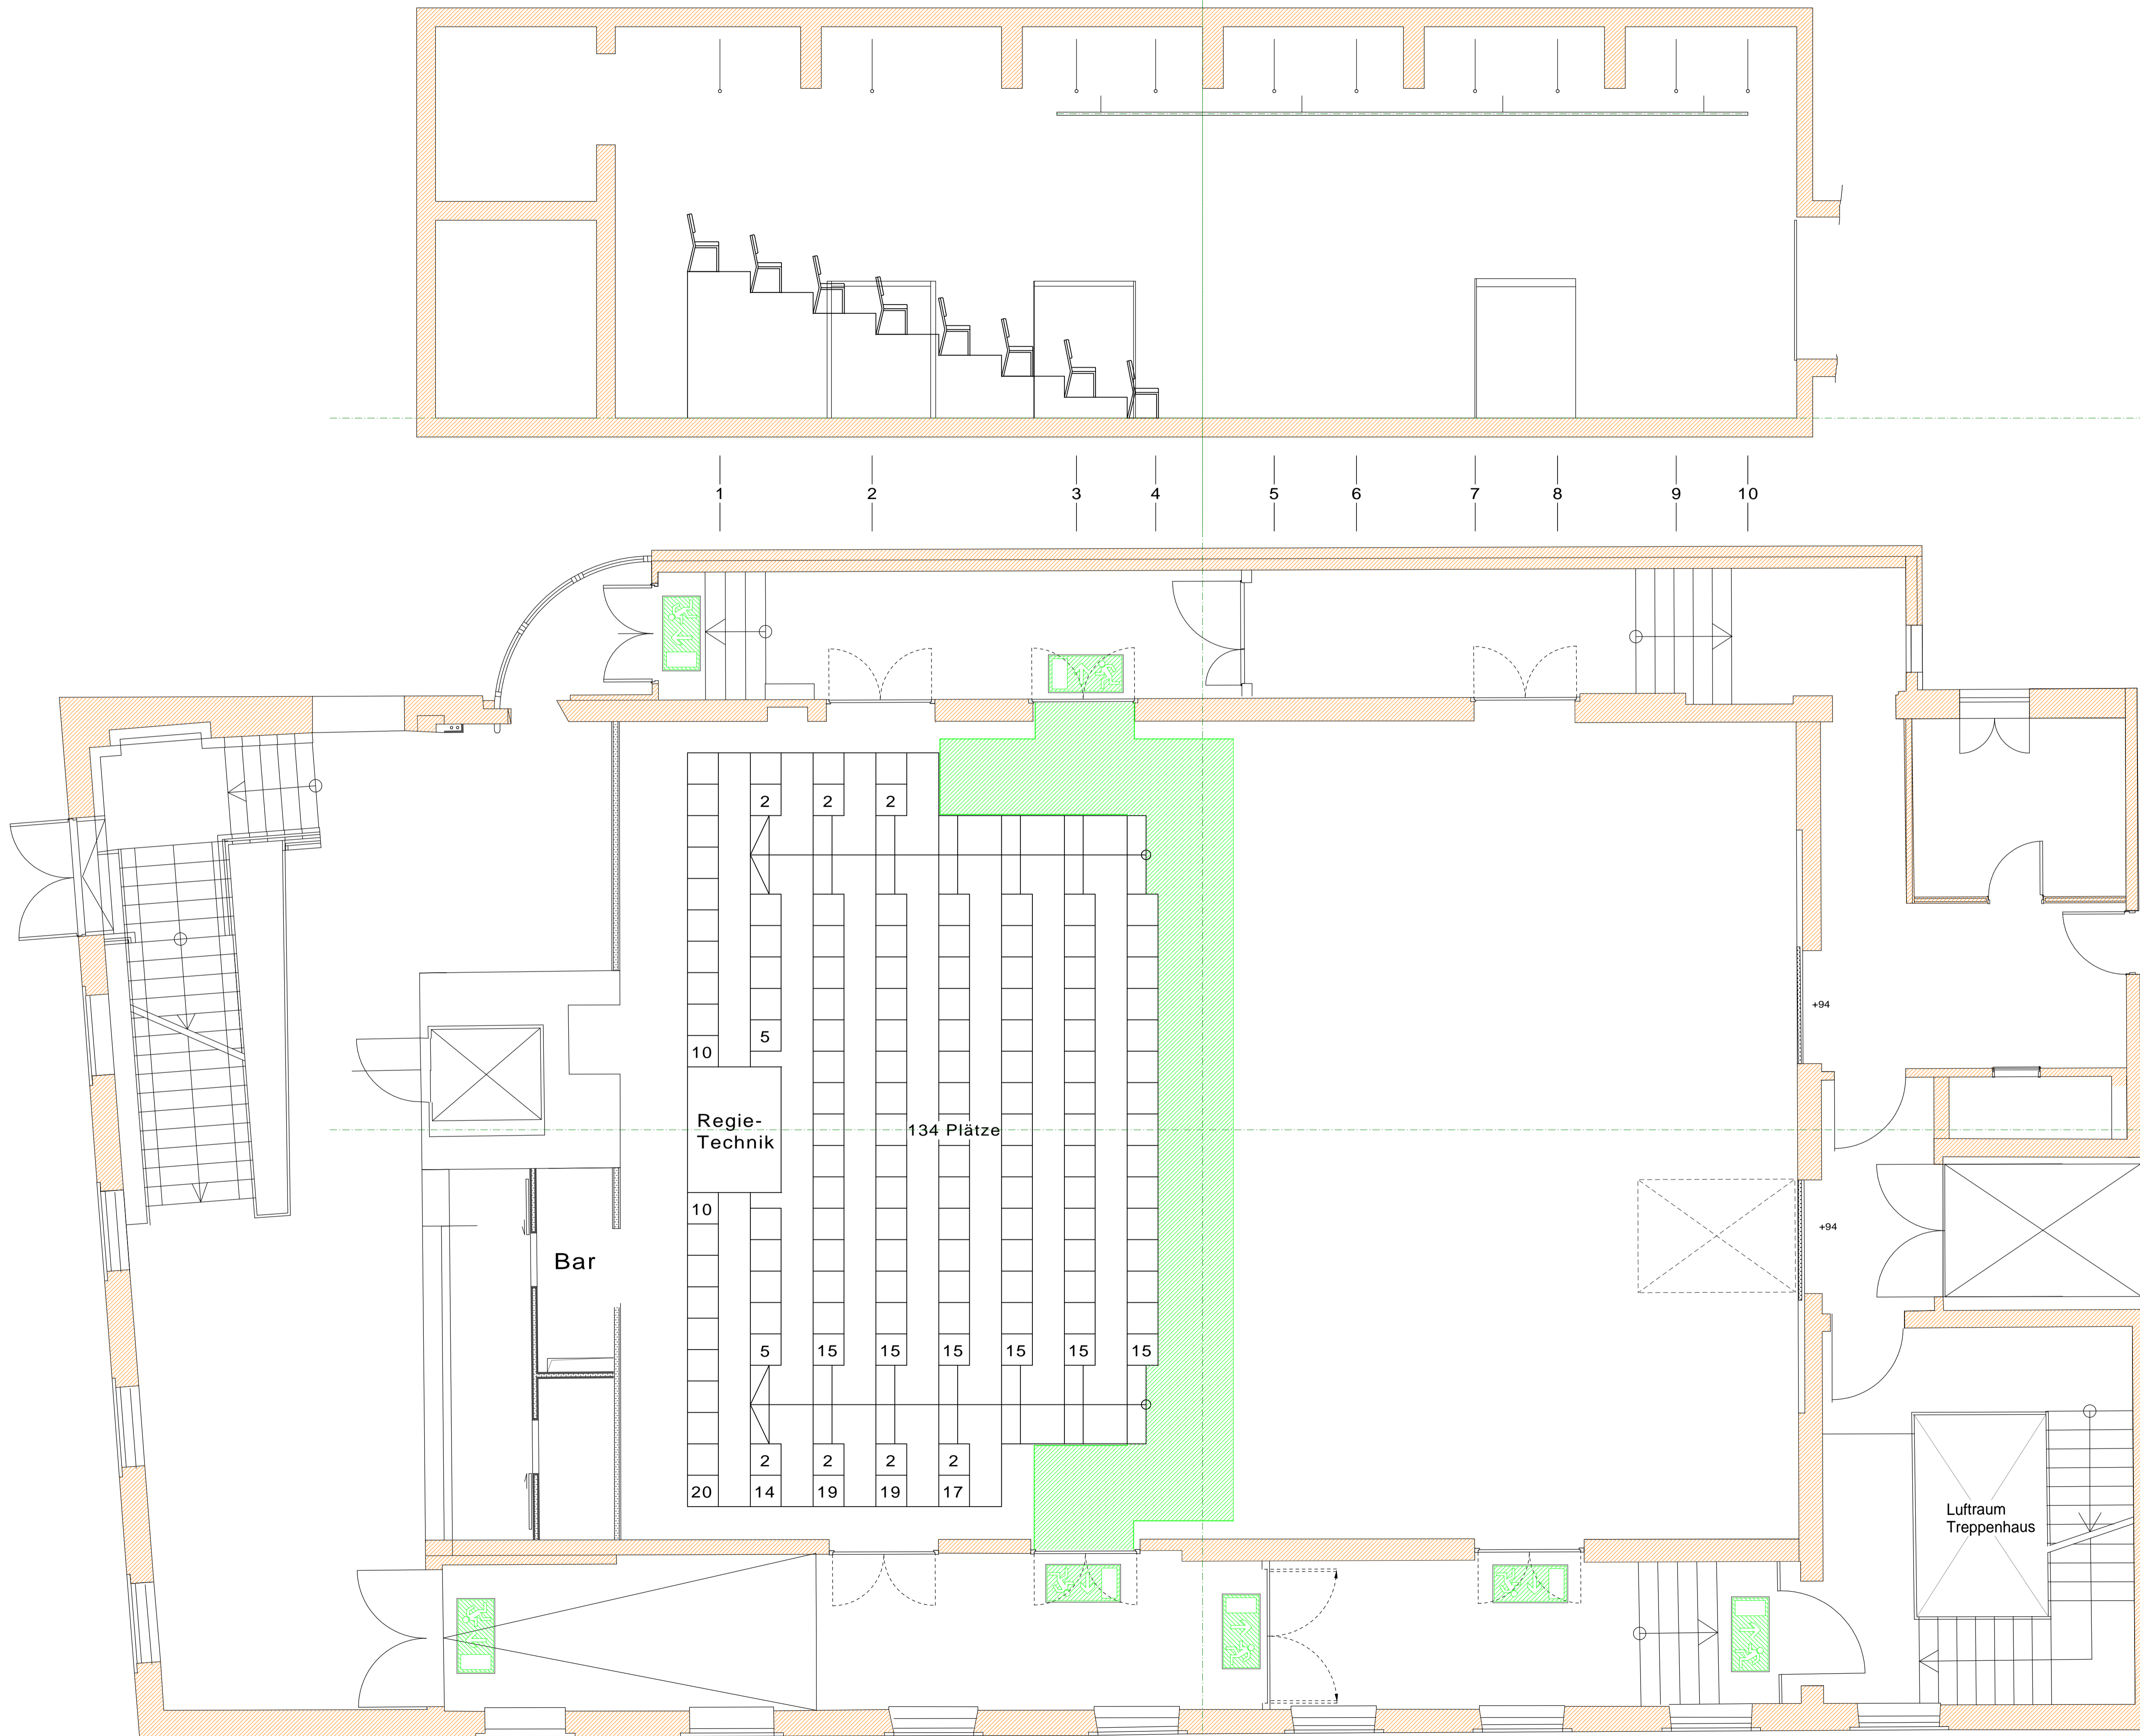

<b>MÜNCHNER KAMMERSPIELE 18</b>	Produktion production	Maßstab scale	A1
	Premiere opening TE setup 01.01.2000 01.01.2000	Produktionsname	M1:50
Spielstätte house Kammer 3	Dokumentart document type Grundriss	Regie director Regisseur	Gezeichnet von drawn by Zeichner
		Bühnenbild set design Bühnenbildner	Rev. Datum date Bl. sheet A 01.01.2000 1/1