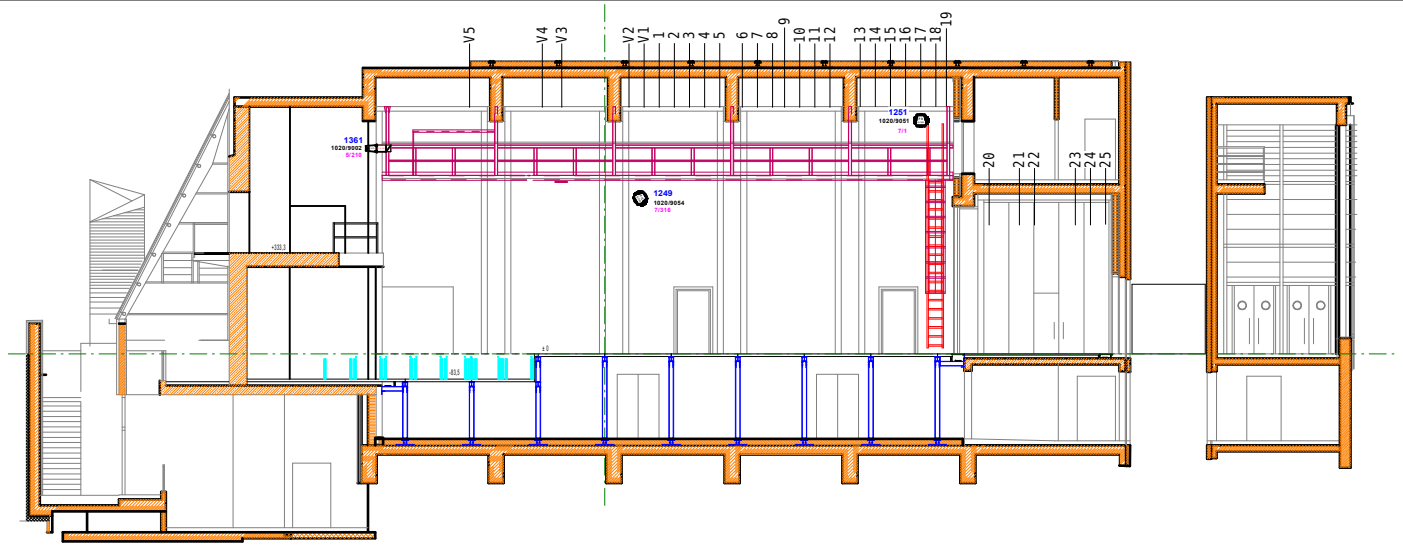
V5 V4 V3 V2 V1 1 2 3 4 5 6 7 8 9 10 11 12 13 14 15 16 17 18 19
20 21 22 23 24 25
1361
1020/9002
5/210
1249
1020/9054
7/316
1251
1020/9051
7/1
+333.3
±0
-43.5

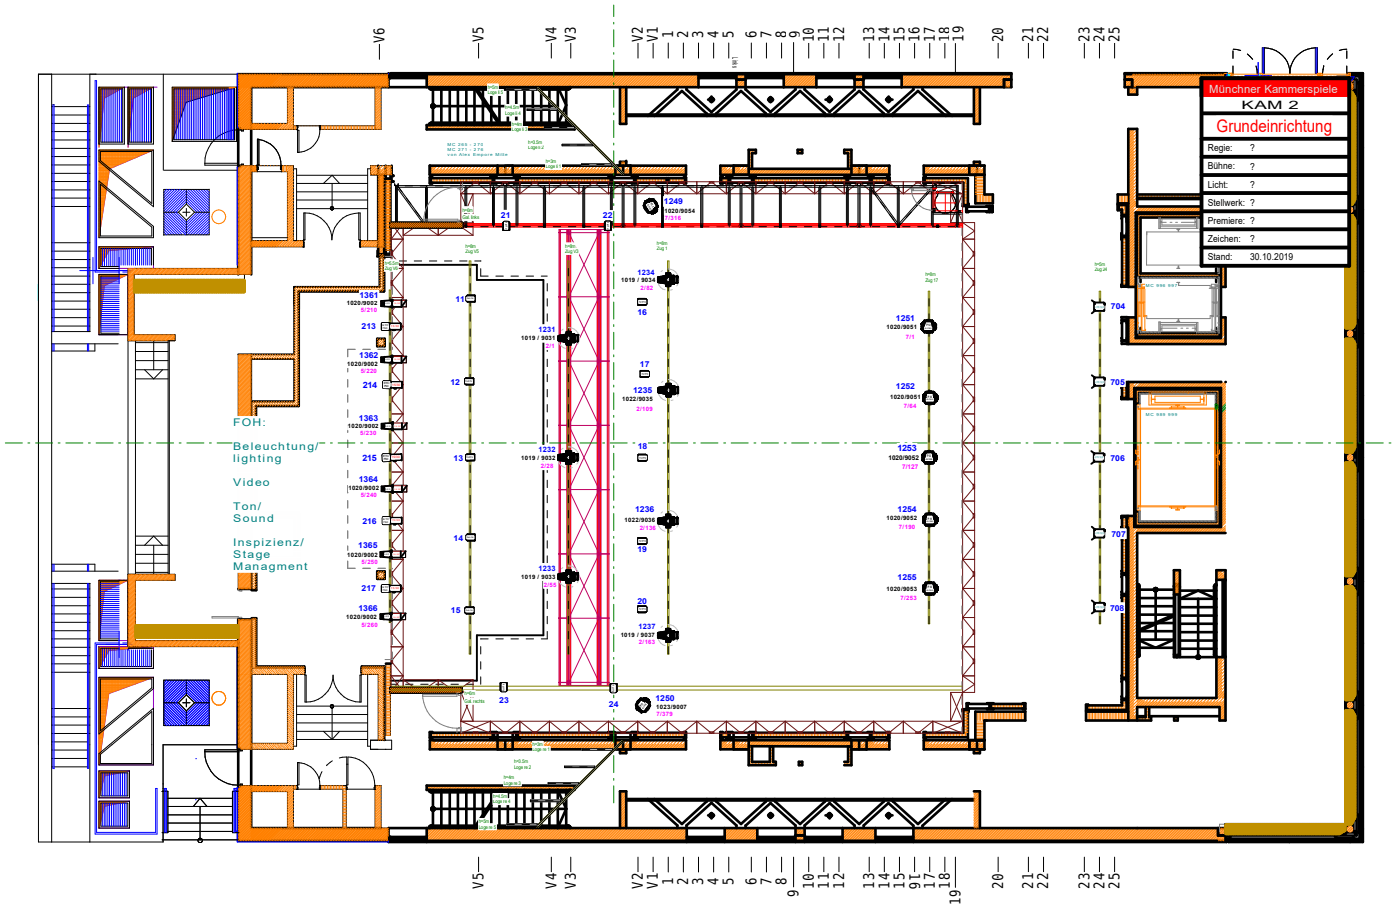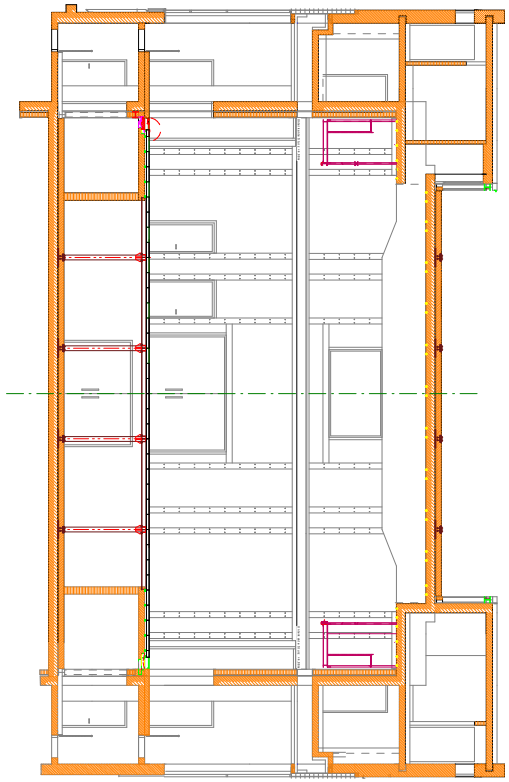
V6 V5 V4 V3 V2 V1 1 2 3 4 5 6 7 8 9 10 11 12 13 14 15 16 17 18 19 20 21 22 23 24 25
Münchner Kammerspiele
KAM 2
Grundeinrichtung
Regie: ?
Bühne: ?
Licht: ?
Stellwerk: ?
Premiere: ?
Zeichen: ?
Stand: 30.10.2019
FOH:
Beleuchtung/ lighting
Video
Ton/ Sound
Inspizienz/ Stage Managment
1361
1020/9002
5/210
213
1362
1020/9002
5/220
214
1363
1020/9002
5/230
215
1364
1020/9002
5/240
216
1365
1020/9002
5/250
217
1366
1020/9002
5/260
11
12
13
14
15
1231
1019 / 9031
1232
1019 / 9032
1233
1019 / 9033
1234
1019 / 9034
16
17
1235
1020/9035
2/109
18
1236
1022/9036
19
20
1237
1019 / 9037
2/163
1249
1020/9054
7/316
21
22
23
24
1250
1023/9007
7/379
1251
1020/9051
7/1
1252
1020/9051
7/64
1253
1020/9052
7/129
1254
1020/9052
7/199
1255
1020/9053
7/259
704
705
706
707
708